




# TOPOLICE III ZONA B

## URBANISTIČKA PARCELA 10

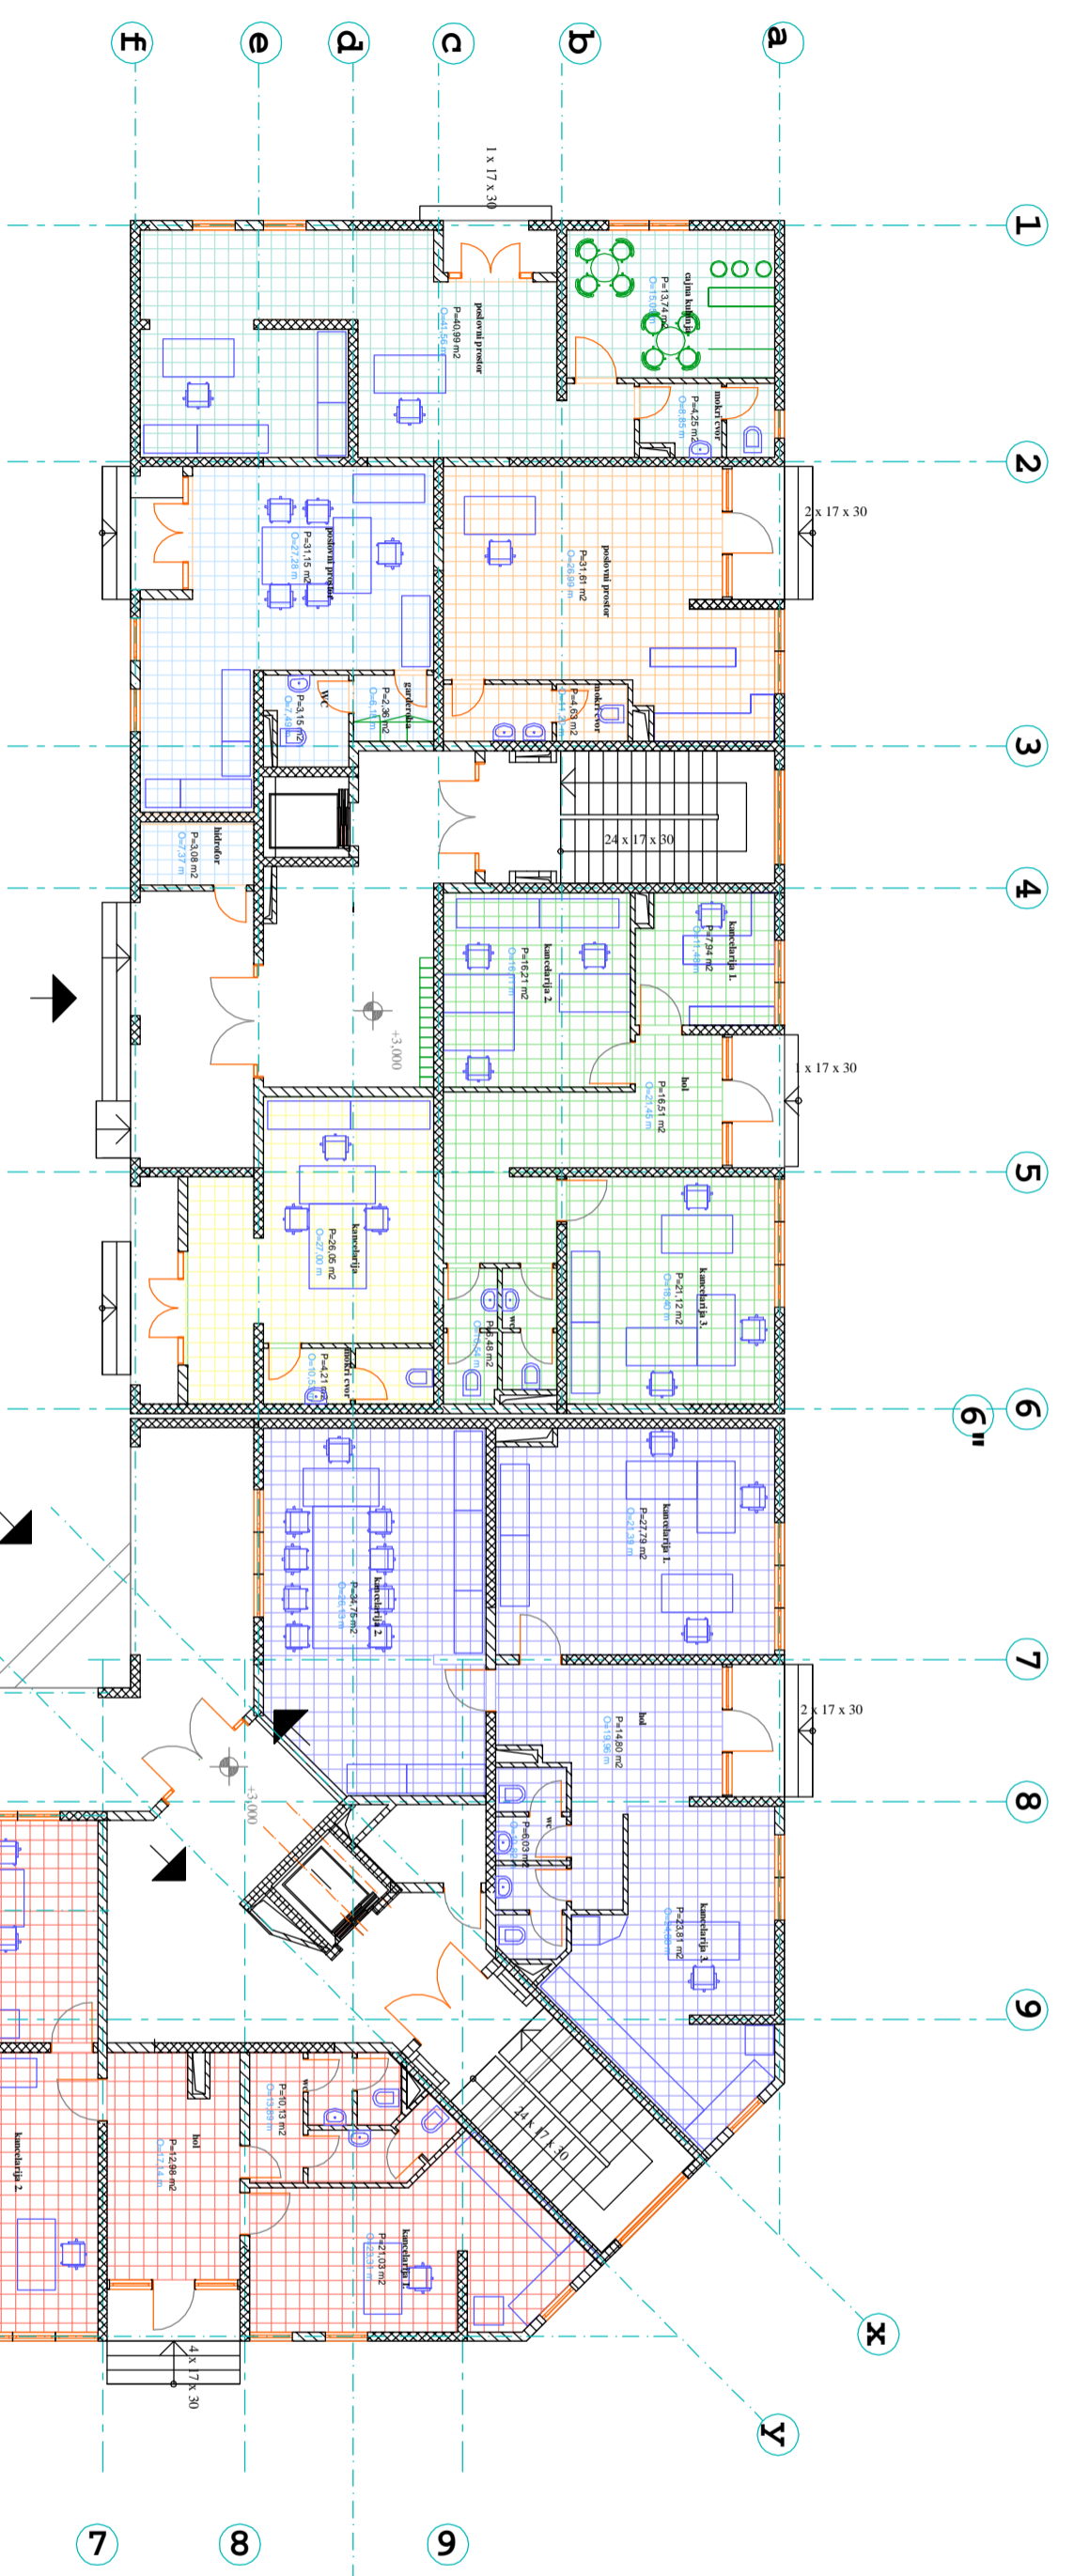

### LAMELA A

#### 10

### LAMELA B

#### 10

### LAMELA C

#### 10

#### POSLOVNI PROSTOR 1.

broj	namjena prostora	površina
1.	čajna kuhinja	13,74 m <sup>2</sup>
2.	moći cvor	4,23 m <sup>2</sup>
3.	poslovni prostor	40,99 m <sup>2</sup>
UKUPNO		<b>58,96 m<sup>2</sup></b>

#### POSLOVNI PROSTOR 2.

broj	namjena prostora	površina
1.	moći cvor	4,63 m <sup>2</sup>
2.	poslovni prostor	31,61 m <sup>2</sup>
UKUPNO		<b>36,24 m<sup>2</sup></b>

#### POSLOVNI PROSTOR 3.

broj	namjena prostora	površina
1.	gardenika	2,36 m <sup>2</sup>
2.	poslovni prostor	31,15 m <sup>2</sup>
3.	WC	3,15 m <sup>2</sup>
UKUPNO		<b>36,67 m<sup>2</sup></b>

#### POSLOVNI PROSTOR 4.

broj	namjena prostora	površina
1.	hol	16,51 m <sup>2</sup>
2.	kancelarija 1.	7,94 m <sup>2</sup>
3.	kancelarija 2.	16,31 m <sup>2</sup>
4.	kancelarija 3.	21,17 m <sup>2</sup>
5.	wc	6,88 m <sup>2</sup>
UKUPNO		<b>68,25 m<sup>2</sup></b>

#### POSLOVNI PROSTOR 5.

broj	namjena prostora	površina
1.	kancelarija	26,05 m <sup>2</sup>
2.	moći cvor	4,21 m <sup>2</sup>
UKUPNO		<b>30,26 m<sup>2</sup></b>

#### POSLOVNI PROSTOR 6.

broj	namjena prostora	površina
1.	hol	14,80 m <sup>2</sup>
2.	kancelarija 1.	27,79 m <sup>2</sup>
3.	kancelarija 2.	34,75 m <sup>2</sup>
4.	kancelarija 3.	23,81 m <sup>2</sup>
5.	wc	6,03 m <sup>2</sup>
UKUPNO		<b>107,18 m<sup>2</sup></b>

#### POSLOVNI PROSTOR 7.

broj	namjena prostora	površina
1.	hol	12,98 m <sup>2</sup>
2.	kancelarija 1.	21,03 m <sup>2</sup>
3.	kancelarija 2.	27,79 m <sup>2</sup>
4.	kancelarija 3.	22,55 m <sup>2</sup>
5.	wc	10,13 m <sup>2</sup>
UKUPNO		<b>94,61 m<sup>2</sup></b>

#### POSLOVNI PROSTOR 8.

broj	namjena prostora	površina
1.	kancelarija	26,05 m <sup>2</sup>
2.	moći cvor	4,21 m <sup>2</sup>
UKUPNO		<b>30,26 m<sup>2</sup></b>

#### POSLOVNI PROSTOR 9.


broj	namjena prostora	površina
1.	kancelarija 1.	21,12 m <sup>2</sup>
2.	kancelarija 2	20,70 m <sup>2</sup>
3.	kancelarija 3.	19,22 m <sup>2</sup>
4.	moći cvor	7,19 m <sup>2</sup>
UKUPNO		<b>68,23 m<sup>2</sup></b>

#### POSLOVNI PROSTOR 10.

broj	namjena prostora	površina
1.	gardenika	4,76 m <sup>2</sup>
2.	kancelarija 1.	35,09 m <sup>2</sup>
3.	kancelarija 2	21,07 m <sup>2</sup>
4.	moći cvor	6,40 m <sup>2</sup>
UKUPNO		<b>57,32 m<sup>2</sup></b>

#### POSLOVNI PROSTOR 11.

broj	namjena prostora	površina
1.	kancelarija 1.	7,64 m <sup>2</sup>
2.	kancelarija 2	20,27 m <sup>2</sup>
3.	kancelarija 3	20,29 m <sup>2</sup>
4.	kancelarija 4	20,98 m <sup>2</sup>
5.	moći cvor	8,20 m <sup>2</sup>
UKUPNO		<b>77,39 m<sup>2</sup></b>

projektant autorizirani KOV - Atelier D.O.O. NIŠKA Voditelj projekata		Investitor Investitor LONGRUN INVEST D.O.O. BSK
naзив isisa	ORGANIZACIJA POSLOVNIH PROSTORA I POKRIŠNE	PLAN INŽENJERIJIA